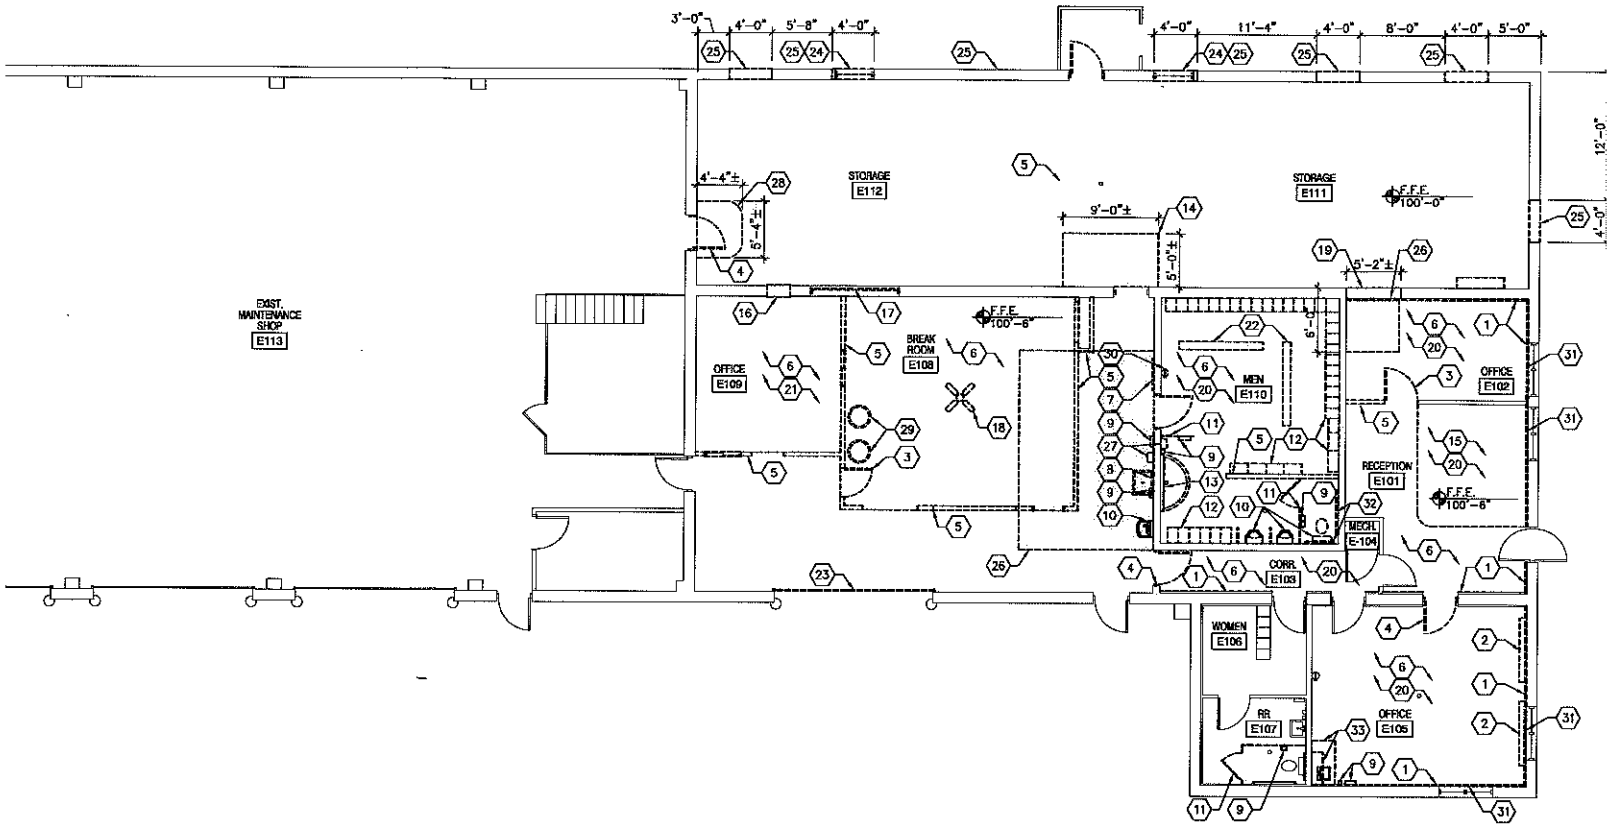
EXIST. MAINTENANCE SHOP
E113
STORAGE
E112
STORAGE
E111
F.F.E. 100'-0"
OFFICE
E109
BREAK ROOM
E108
F.F.E. 100'-6"
MEN
E110
OFFICE
E102
RECEPTION
E101
F.F.E. 100'-6"
MECH.
E-104
CORR.
E103
WOMEN
E106
RR
E107
OFFICE
E105
3'-0"
4'-0"
5'-8"
4'-0"
4'-0"
11'-4"
4'-0"
8'-0"
4'-0"
5'-0"
12'-0"
4'-0"
4'-4"±
5'-4"±
9'-0"±
5'-0"±
5'-2"±
6'-0"

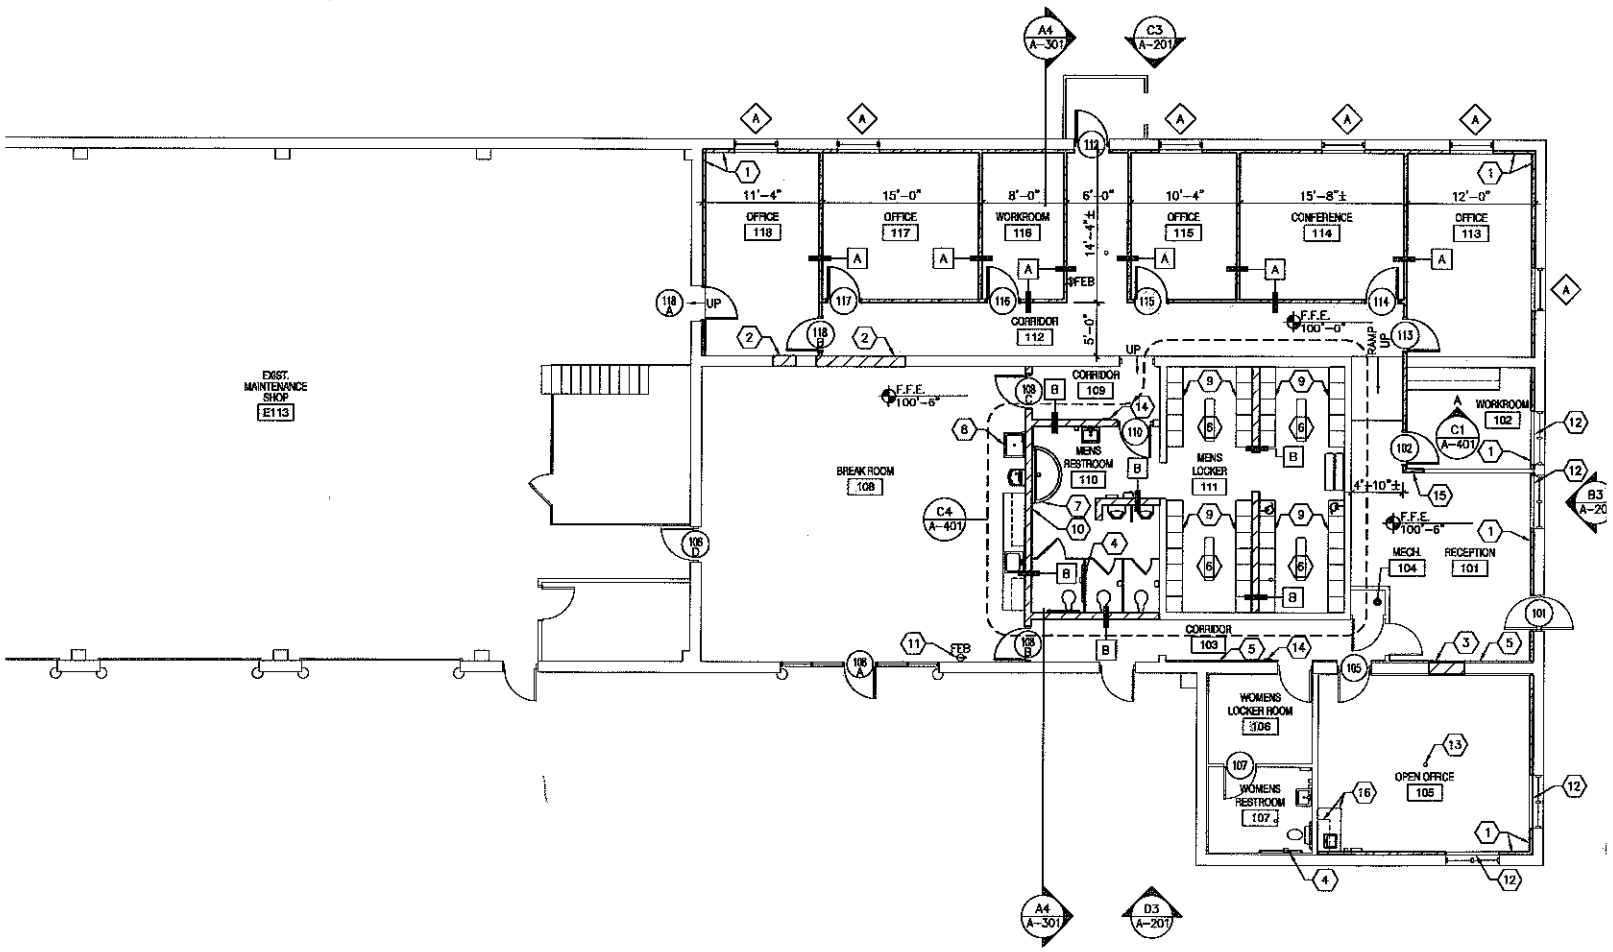
A4
A-301
C3
A-201
EXIST. MAINTENANCE SHOP
E113
OFFICE
118
OFFICE
117
WORKROOM
116
OFFICE
115
CONFERENCE
114
OFFICE
113
11'-4"
15'-0"
8'-0"
6'-0"
10'-4"
15'-8"±
12'-0"
14'-4"±
CORRIDOR
112
5'-0"
F.F.E. 100'-0"
CORRIDOR
109
F.F.E. 100'-6"
BREAK ROOM
108
MENS RESTROOM
110
MENS LOCKER
111
WORKROOM
102
C1
A-401
C4
A-401
4'-10"±
MECH.
104
RECEPTION
101
CORRIDOR
103
WOMENS LOCKER ROOM
106
WOMENS RESTROOM
107
OPEN OFFICE
105
UP
RAMP
FEB
A4
A-301
D3
A-201